


PLANIMETRIA P.E. "BENINCASA"
PIANO PRIMO

Scala: 1:300
 Scala grafica

Edizione Settembre 2021

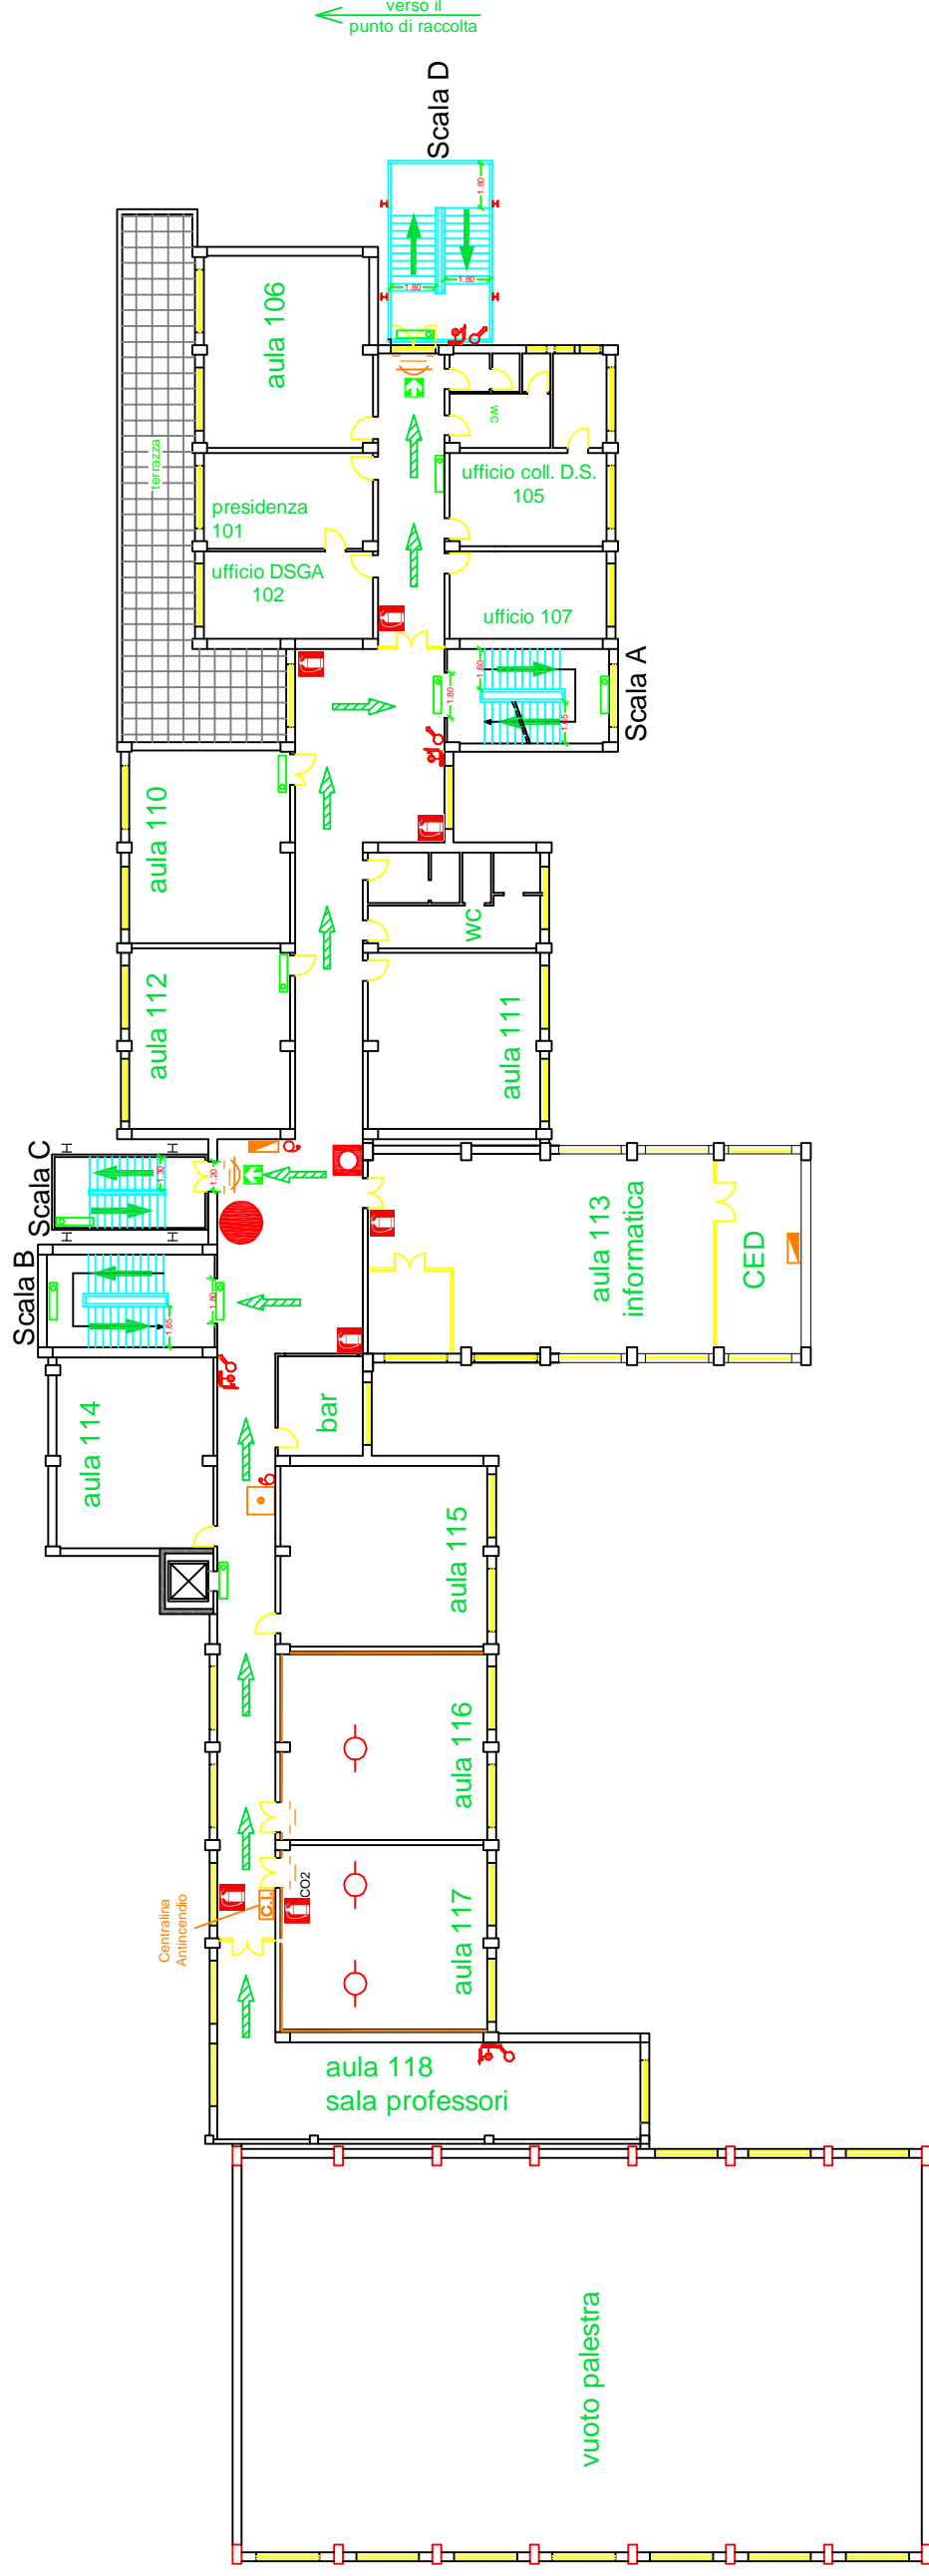

CONTATTI TELEFONICI DI EMERGENZA	
VIGILI DEL FUOCO	115
SOCCORSO SANITARIO	118
POLIZIA	113
CARABINIERI/N. UNICO EM.	112

Legenda attrezzature antincendio e di sicurezza

● Voi siete qui					
	Estintore portatile polvere		Colonna montante per idranti		Cassetta di pronto soccorso
	Estintore portatile a biossido di carbonio		Allarme ottico e sonoro antincendio		Punto di raccolta
	Idrante a muro UNI 45		Rilevatore di fumo		Uscita di emergenza
	Attacco per motopompa V.V.F.		Pulsante di sgancio energia elettrica		Luce di emergenza
	Percorso di esodo orizzontale		Percorso di esodo verso il basso		Pulsante di allarme antincendio
	Quadro elettrico				