


PLANIMETRIA P.E. "BENINCASA"
 PIANO SECONDO

Scala: 1:300
 Scala grafica

Edizione Settembre 2020

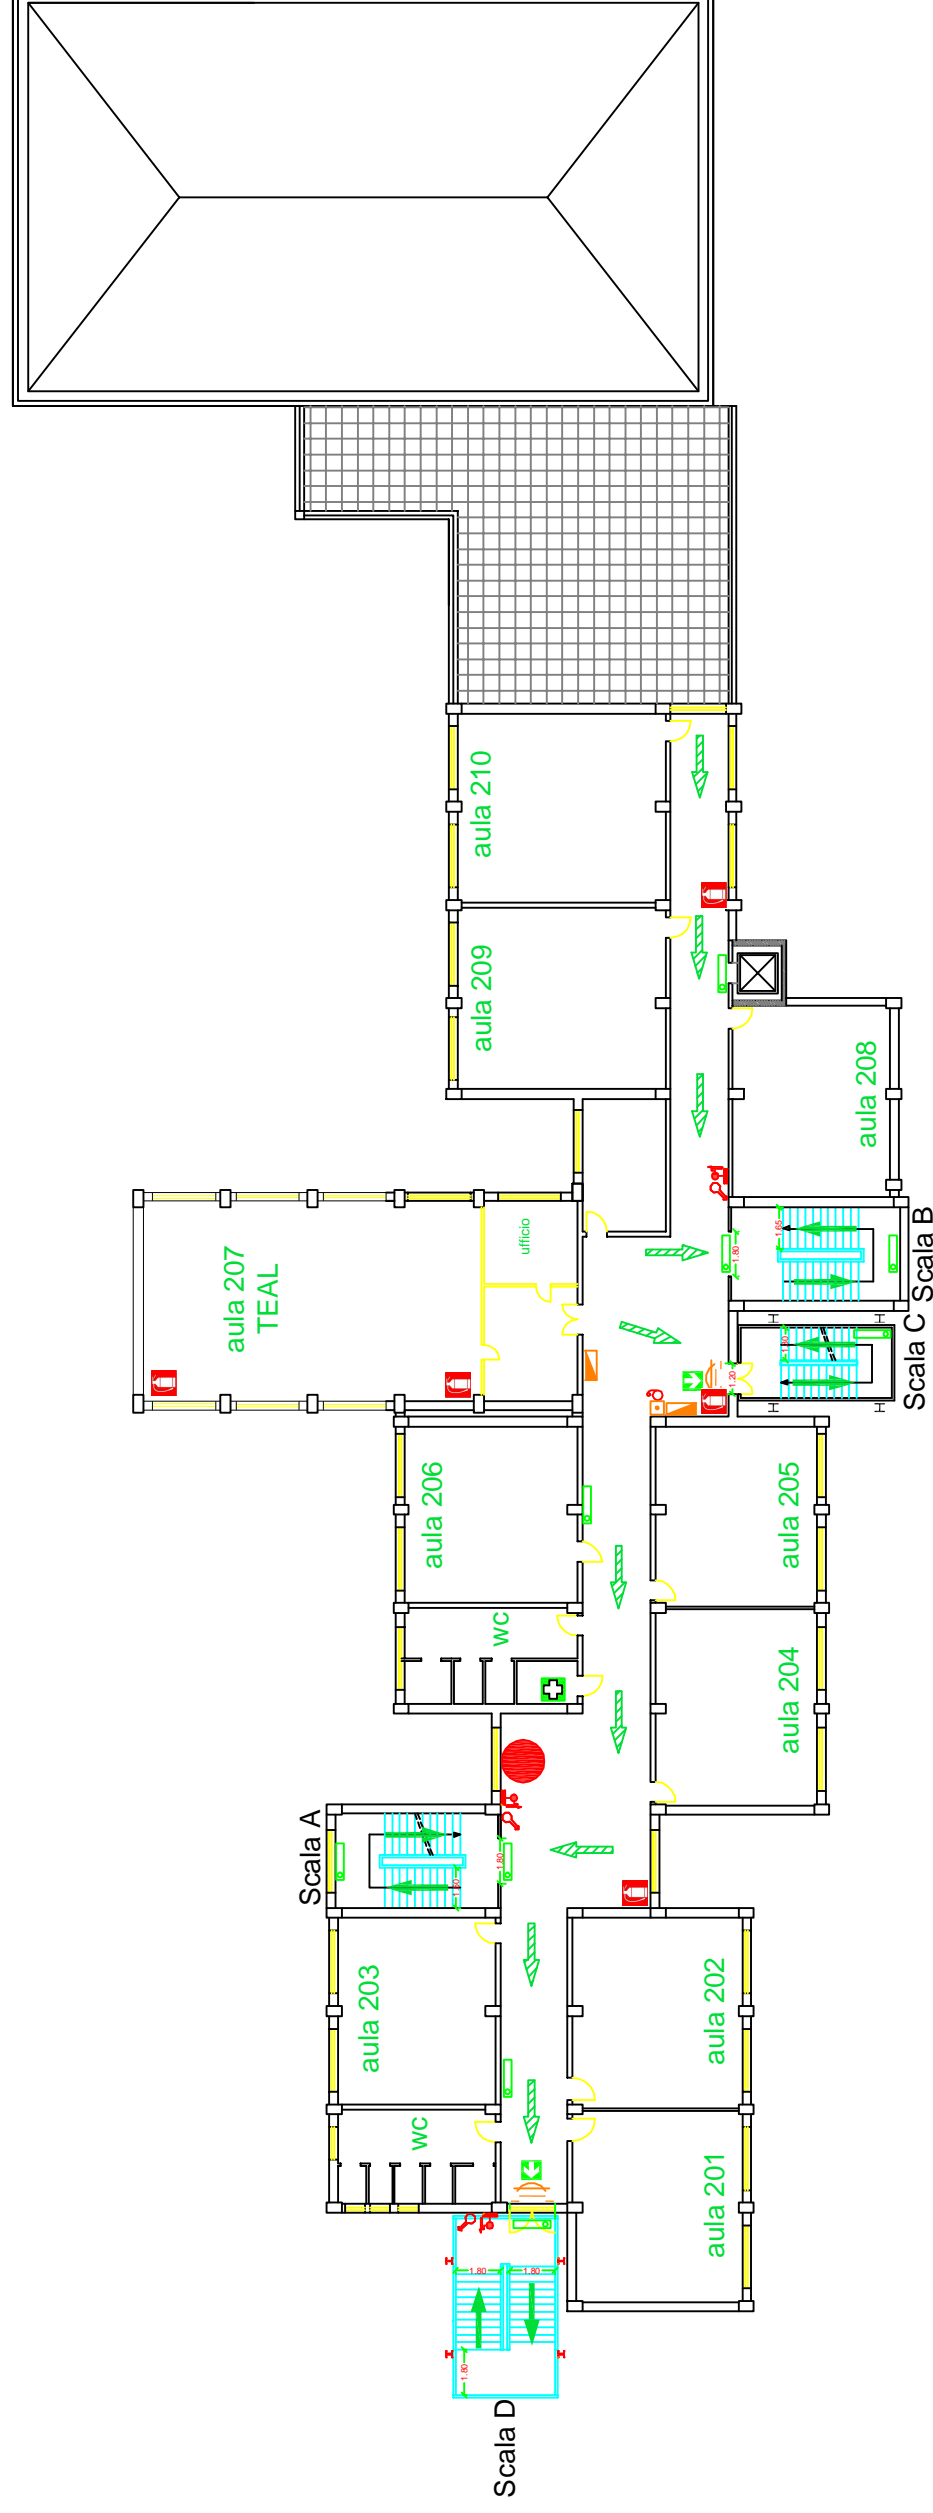

CONTATTI TELEFONICI DI EMERGENZA	
VIGILI DEL FUOCO	115
SOCCORSO SANITARIO	118
POLIZIA	113
CARABINIERI/N. UNICO EM.	112

Legenda attrezzature antincendio e di sicurezza

Voi siete qui		Legenda attrezzature antincendio e di sicurezza	
	Estintore portatile polvere		Colonna montante per idranti
	Estintore portatile a biossido di carbonio		Cassetta di pronto soccorso
	Idrante a muro UNI 45		Punto di raccolta
	Attacco per motopompa V.V.F.		Uscita di emergenza
			Luce di emergenza
			Percorso di esodo orizzontale
			Percorso di esodo verso il basso
			Pulsante di allarme antincendio
			Quadro elettrico