


PLANIMETRIA P.E. "BENINCASA"
PIANO PRIMO

Scala: 1:300
 Scala grafica

Edizione Settembre 2021

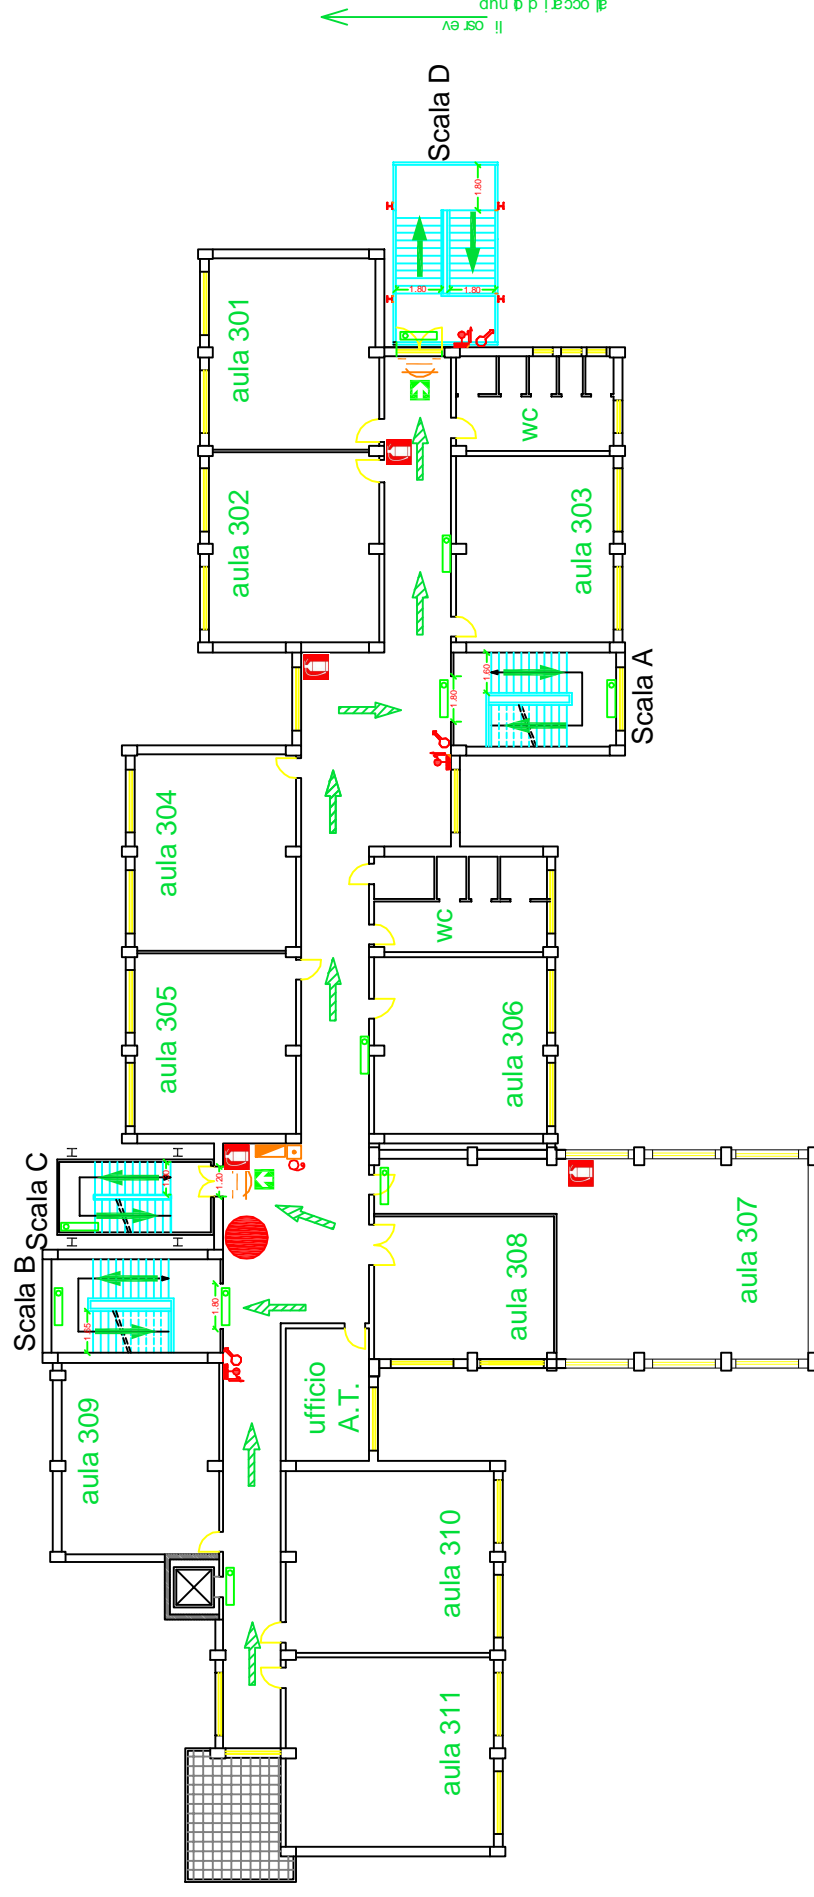

CONTATTI TELEFONICI DI EMERGENZA	
VIGILI DEL FUOCO	115
SOCCORSO SANITARIO	118
POLIZIA	113
CARABINIERI/N. UNICO EM.	112

Legenda attrezzature antincendio e di sicurezza

Voi siete qui		Legenda attrezzature antincendio e di sicurezza	
	Estintore portatile polvere		Colonna montante per idranti
	Estintore portatile a biossido di carbonio		Allarme ottico e sonoro antincendio
	Idrante a muro UNI 45		Rilevatore di fumo
	Attacco per motopompa V.V.F.		Pulsante di sgancio energia elettrica
	Cassetta di pronto soccorso		
	Punto di raccolta		
	Uscita di emergenza		
	Luce di emergenza		
	Percorso di esodo orizzontale		
	Percorso di esodo verso il basso		
	Pulsante di allarme antincendio		
	Quadro elettrico		