


PLANIMETRIA P.E. "BENINCASA"
 PIANO TERZO

Scala: 1:300
 Scala grafica

Edizione Settembre 2020

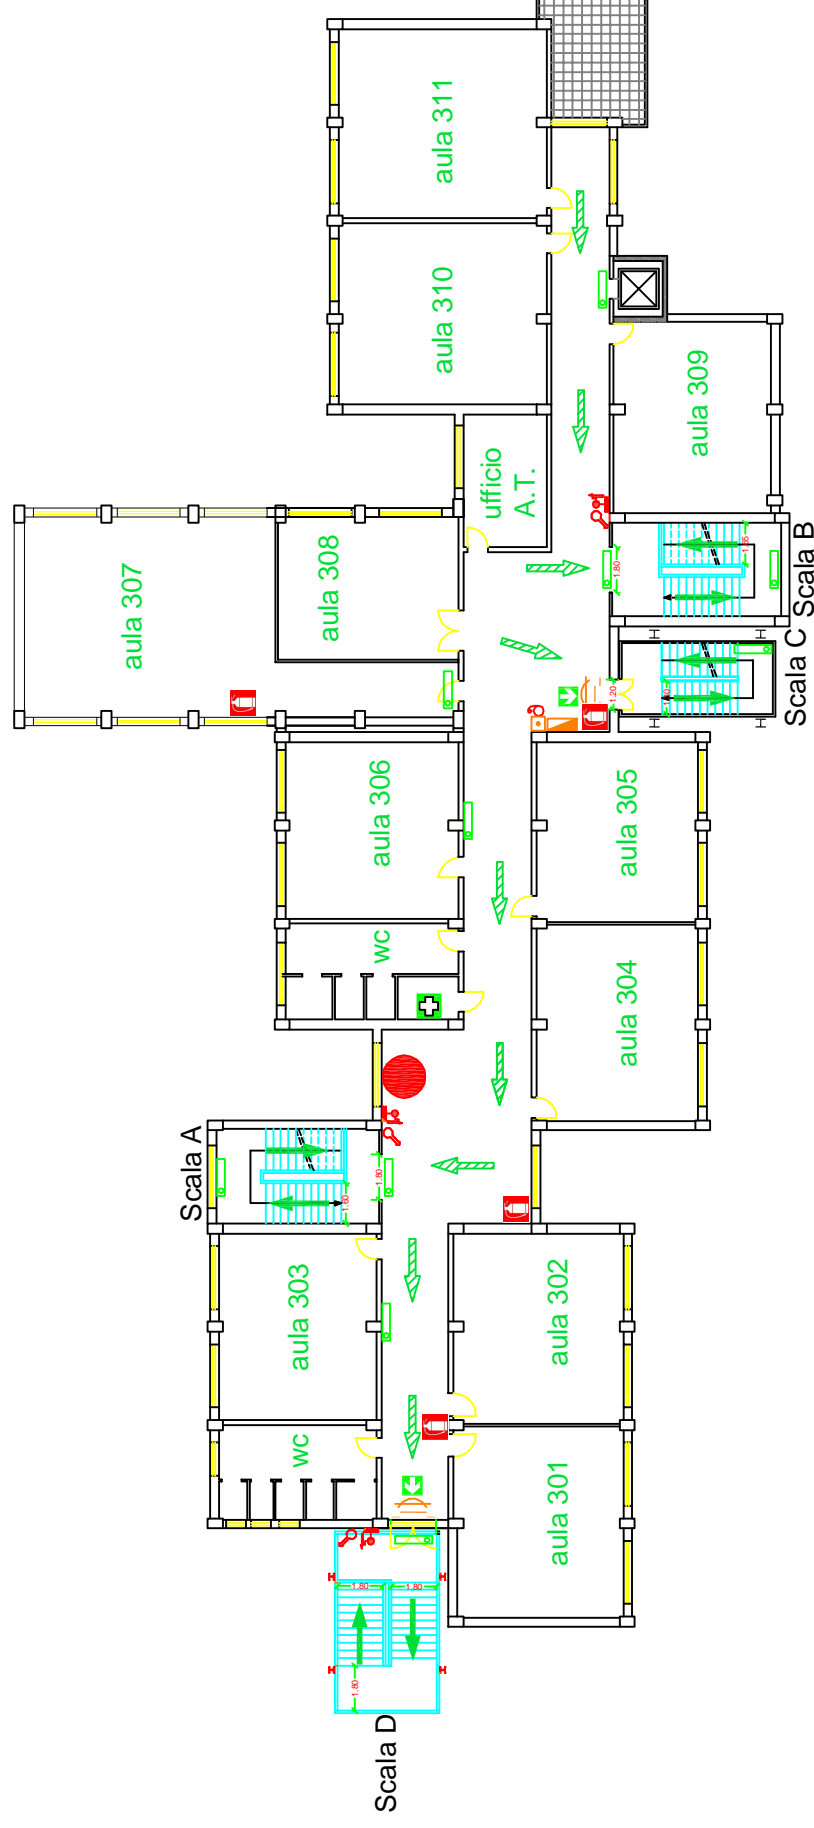

CONTATTI TELEFONICI DI EMERGENZA	
VIGILI DEL FUOCO	115
SOCCORSO SANITARIO	118
POLIZIA	113
CARABINIERI/N. UNICO EM.	112

Legenda attrezzature antincendio e di sicurezza

● Voi siete qui				
	Estintore portatile polvere		Colonna montante per idranti	
	Estintore portatile a biossido di carbonio		Allarme ottico e sonoro antincendio	
	Idrante a muro UNI 45		Rilevatore di fumo	
	Attacco per motopompa V.V.F.		Pulsante di sgancio energia elettrica	
	Percorso di esodo orizzontale		Cassetta di pronto soccorso	
	Percorso di esodo verso il basso		Punto di raccolta	
	Pulsante di allarme antincendio		Uscita di emergenza	
	Quadro elettrico		Luce di emergenza	